


PLANIMETRIA CONCENTRICO

progetto definitivo
- SCALA 1:2000 -
AGGIORNAMENTO 10/02/2000

SVILUPPI DEL P.R.G. ORGANIZZAZIONE DEGLI INSEDIAMENTI

IL SINDACO
IL RESPONSABILE DEL PROCEDIMENTO
Ottobre 2011

COMUNE DI FELIZZANO

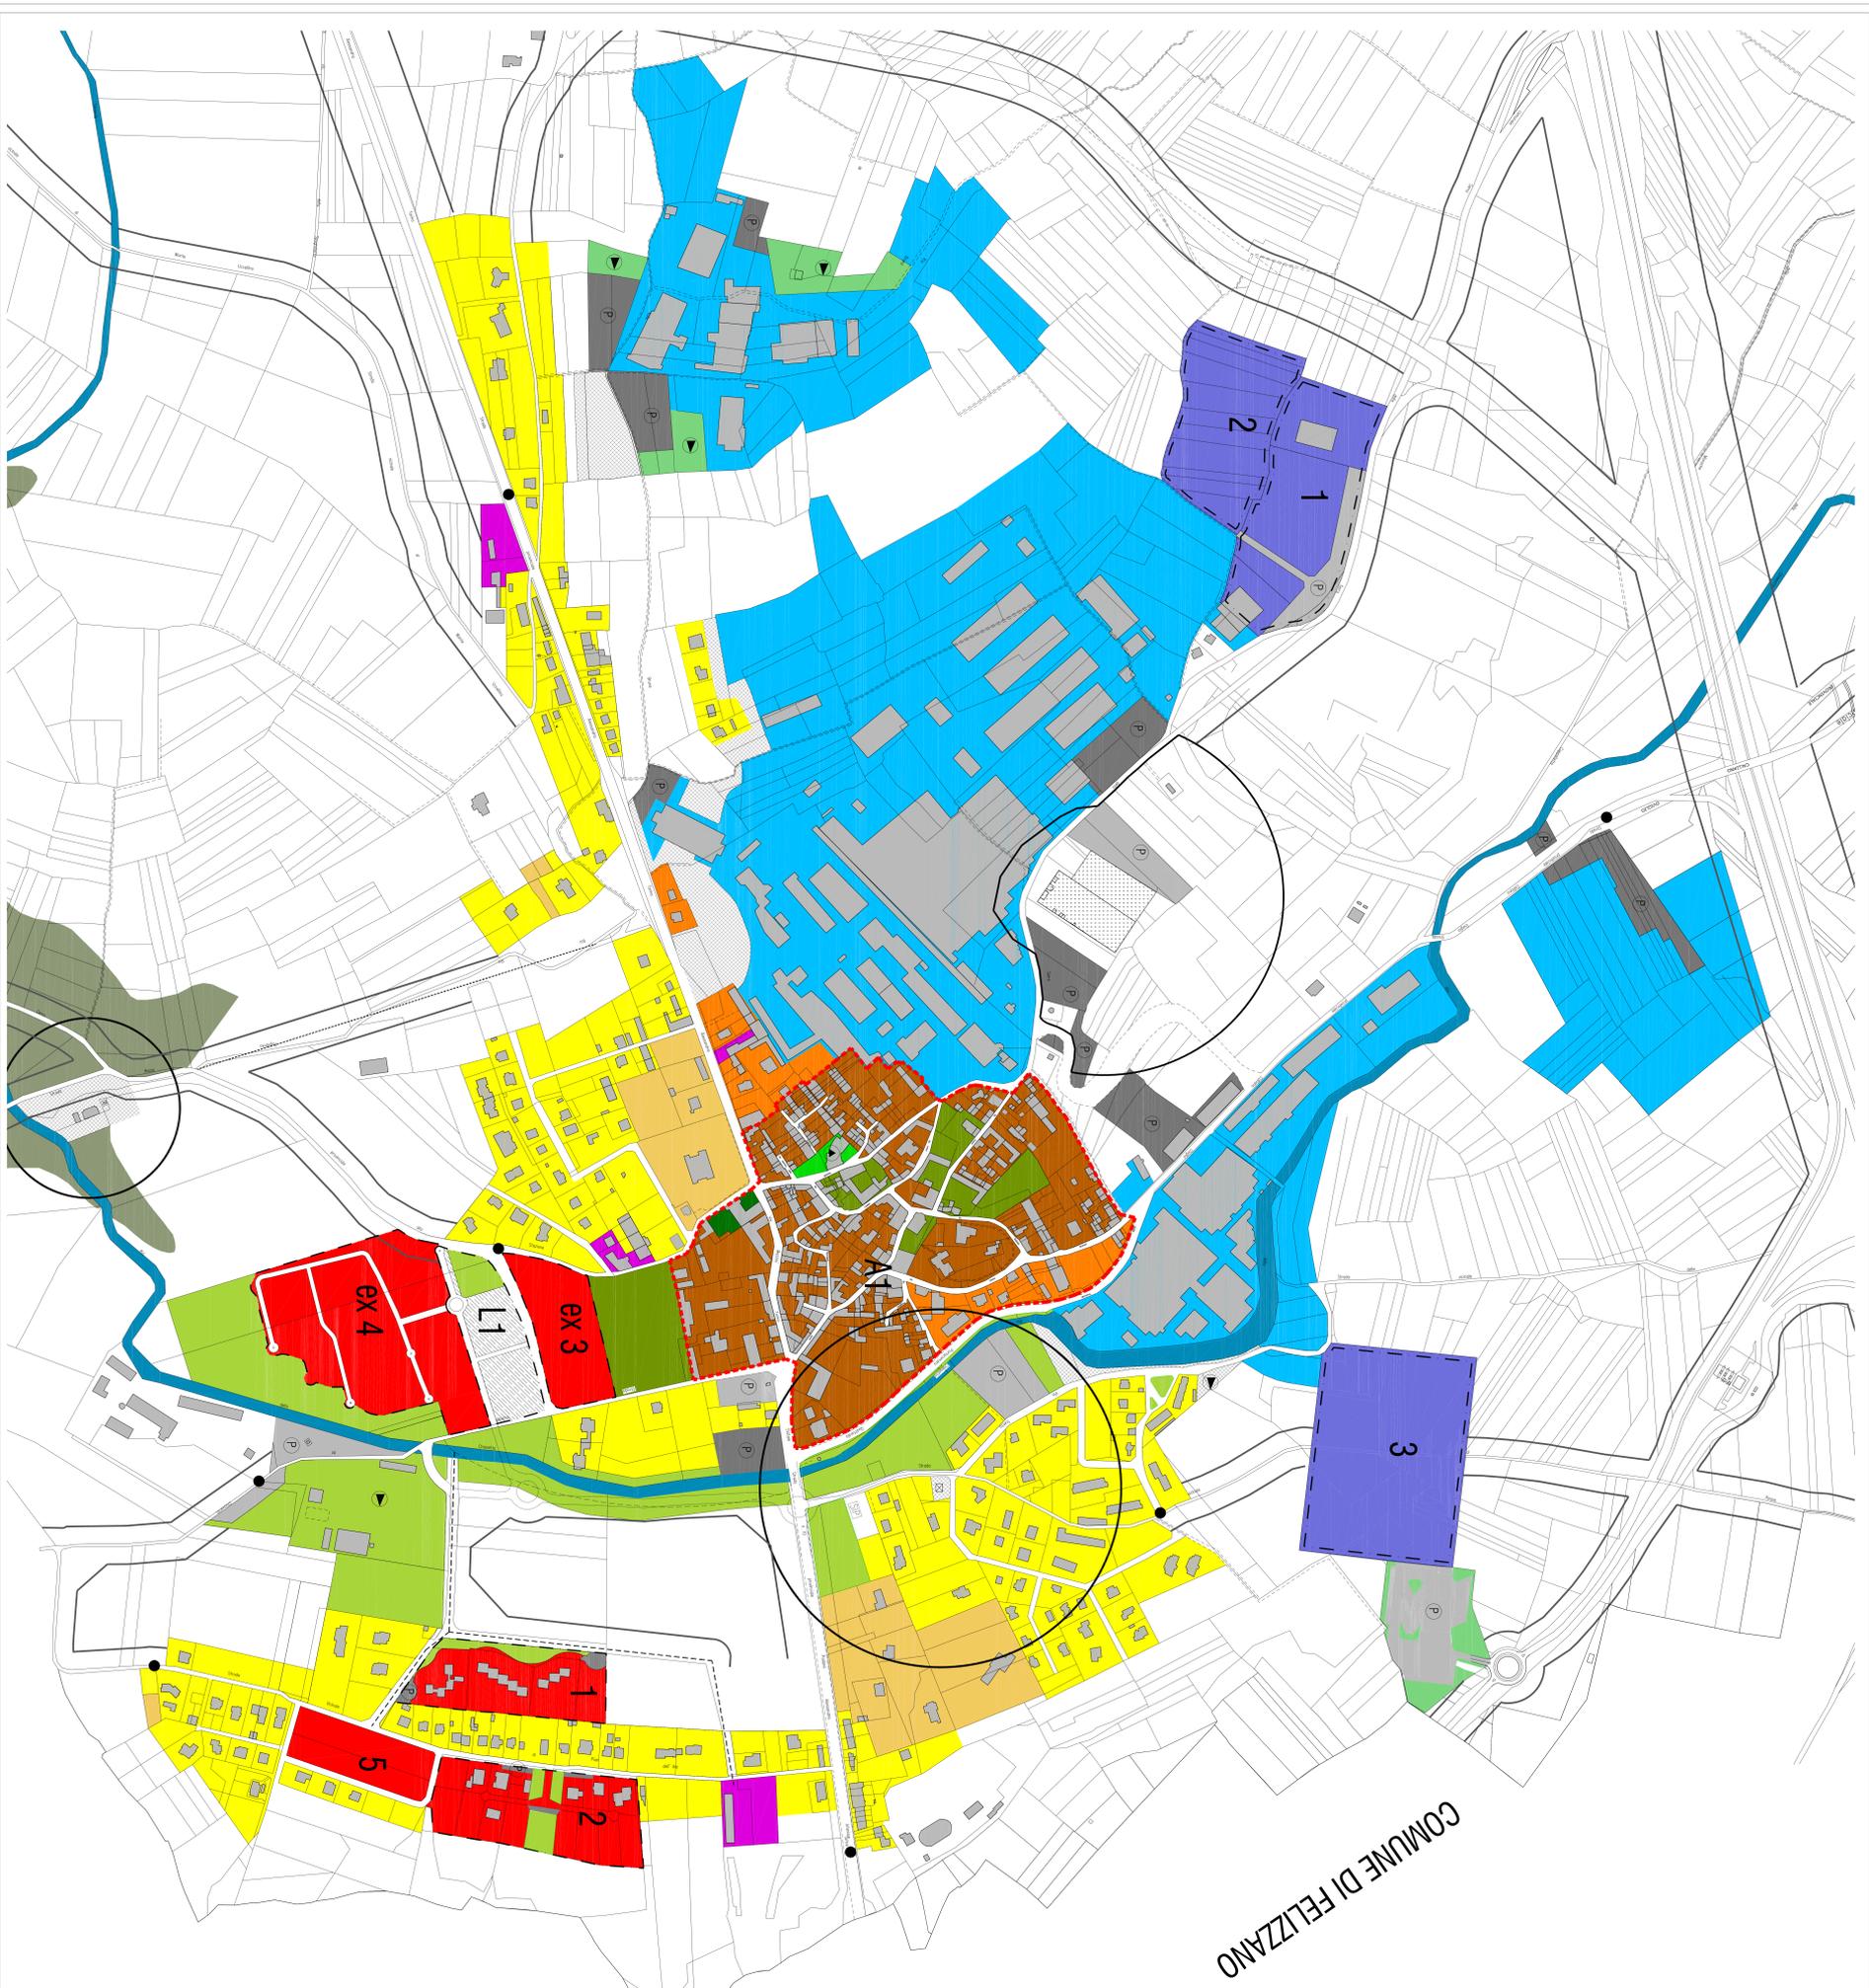

- LEGENDA**
- INSEDIAMENTI RESIDENZIALI DEL CONCENTRICO**
- ESISTENTI IN CARATTERE STORICO-AMBIENTALE-CONCOMITANTE
 - ESISTENTI A VINCOLO SPECIALE
 - ESISTENTI DA COMPLETAMENTO EDILIZIO E MANIPOLI DA MANIPOLAZIONE
 - PER NUOVI COMPLESSI INSEDIATIVI
 - PER NUOVI COMPLESSI INSEDIATIVI DA ATTIVARE
 - PER NUOVI COMPLESSI INSEDIATIVI DA ATTIVARE
- INSEDIAMENTI PRODUTTIVI**
- INSEDIAMENTI ANTICIPATI INDUSTRIALI ESISTENTI CHE SI CONFERMANO NELLE LORO UBICAZIONE D'INDUSTRIALIZZAZIONE
 - INSEDIAMENTI ANTICIPATI INDUSTRIALI DA ATTIVAZIONE
 - MANIPOLI ANTICIPATI E ESPRIMI DICHIARATI IN SEDE IMPROPRIA
- ZONE E AREE DESTINATE AD ATTIVITA' AGRICOLA**
- PER LA RIPARTIZIONE NELLE CLASSI DEI TERRENI - (PR - TAV. 14)
- ATTIVITA' COMMERCIALI AL DETTAGLIO**
- LOCALIZZAZIONE COMMERCIALE IRRIVIA NON ADERSCATA
- ADDEBNERAMENTO STORICO RELLEVANTE**
- AI
- SERVIZI SOCIALI E ATTREZZATURE AL LIVELLO COMUNALE E AL SERVIZIO INSEDIAMENTI RESIDENZIALI**
- PER LA STRUTTURAZIONE
 - PER ATTRIBUZIONE DI INTERESSE COMUNE
 - PER SPAZI PUBBLICI A RANCO PER IL GIORNO E LO SPORT
 - PER PACCHETTO PUBBLICI
- AREE PER ATTREZZATURE AL SERVIZIO DEGLI INSEDIAMENTI PRODUTTIVI**
- PACCHETTO
 - CENTRO SERVIZI SOCIALI MENSE
 - VERDE ED ATTREZZAZIONE SPORADICHE
- AREE DESTINATE ALLA VIABILITA'**
- AUTOSTRADE STRADE
 - FERROVIA
- AREE VINCOLATE PER OO.LU.U.**
- MANIPOLI SP
 - MANIPOLI DERIVAZIONE FOGNARIA - FASCIA DI RISPETTO 100m
 - POZZO CAPTIVAZIONE ACQUEDOTTO - FASCIA DI RISPETTO 200m
- FASCIE - ZONE E AREE A VINCOLO SPECIALE**
- PER AREE A VINCOLO SPECIALE
 - INSEDIAMENTI DI RISPETTO ALLA STRADA 40m
 - INSEDIAMENTI DI RISPETTO OMBRELLIFERO 200m
 - INSEDIAMENTI DI RISPETTO
 - INSEDIAMENTI DI RISPETTO
- CON OBBLIGO DI PIANIFICAZIONE AD ALTO RISCHIO**
- INSEDIAMENTI DI RISPETTO AL RIVIERA
 - ESONERABILI EMPICABILI ALLE CONDIZIONI DI CUI ALLE NORME
- AREE VINCOLATE A VERDE PRIVATO**
- INDICI CENTRO ABBINATO